



Need Roof Guys

Звіт по даху

Підготовлено Need Roof Guys inc

8700 Norwell Rd, Cincinnati, OH 45242, USA

700.5 m²

25 площин

Переважний ухил 39.8°


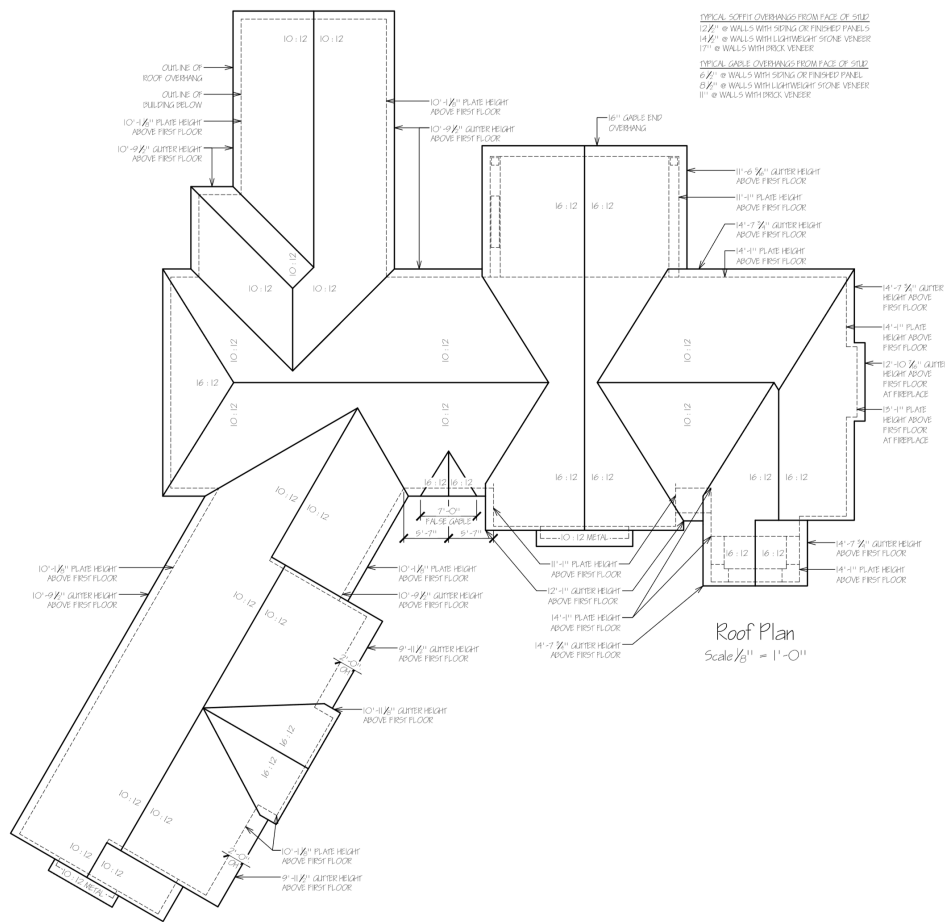


Схема даху


Andy & Mendy Ringer (8700 Hopewell) - 8700 Hopewell Rd, Cincinnati, OH 45242, USA

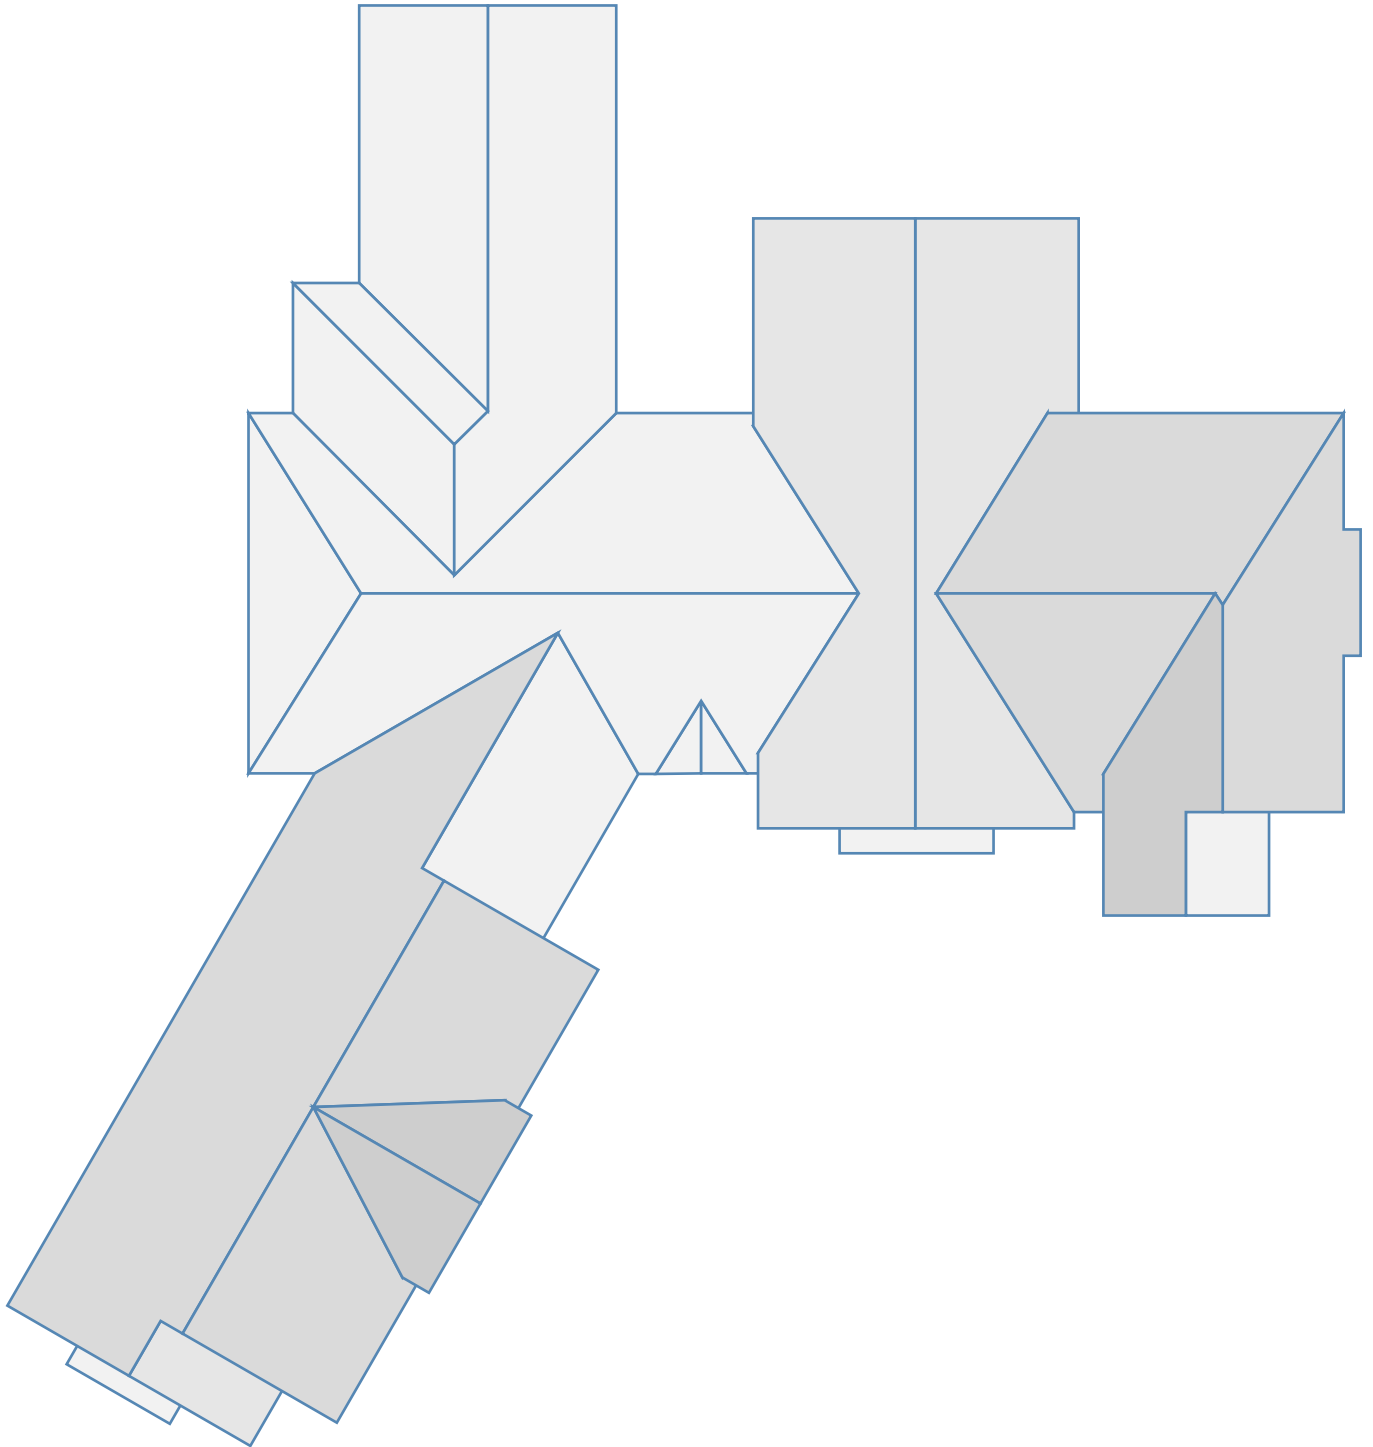

Звіт про вимірювання довжин

Andy & Mendy Ringer (8700 Hopewell) - 8700 Hopewell Rd, Cincinnati, OH 45242, USA

- Карнизи: 110.7 m
- High Eave: 0.0 m
- Ендови: 77.5 m
- Вальми: 26.6 m
- Коньки: 80.7 m
- Фронтони: 92.7 m
- Примикання до стіни: 6.6 m
- Ступінчасте примикання: 16.6 m
- Parapet: 0.0 m
- Переходи: 0.0 m
- Other: 0.0 m
- Невизначені: 2.4 m

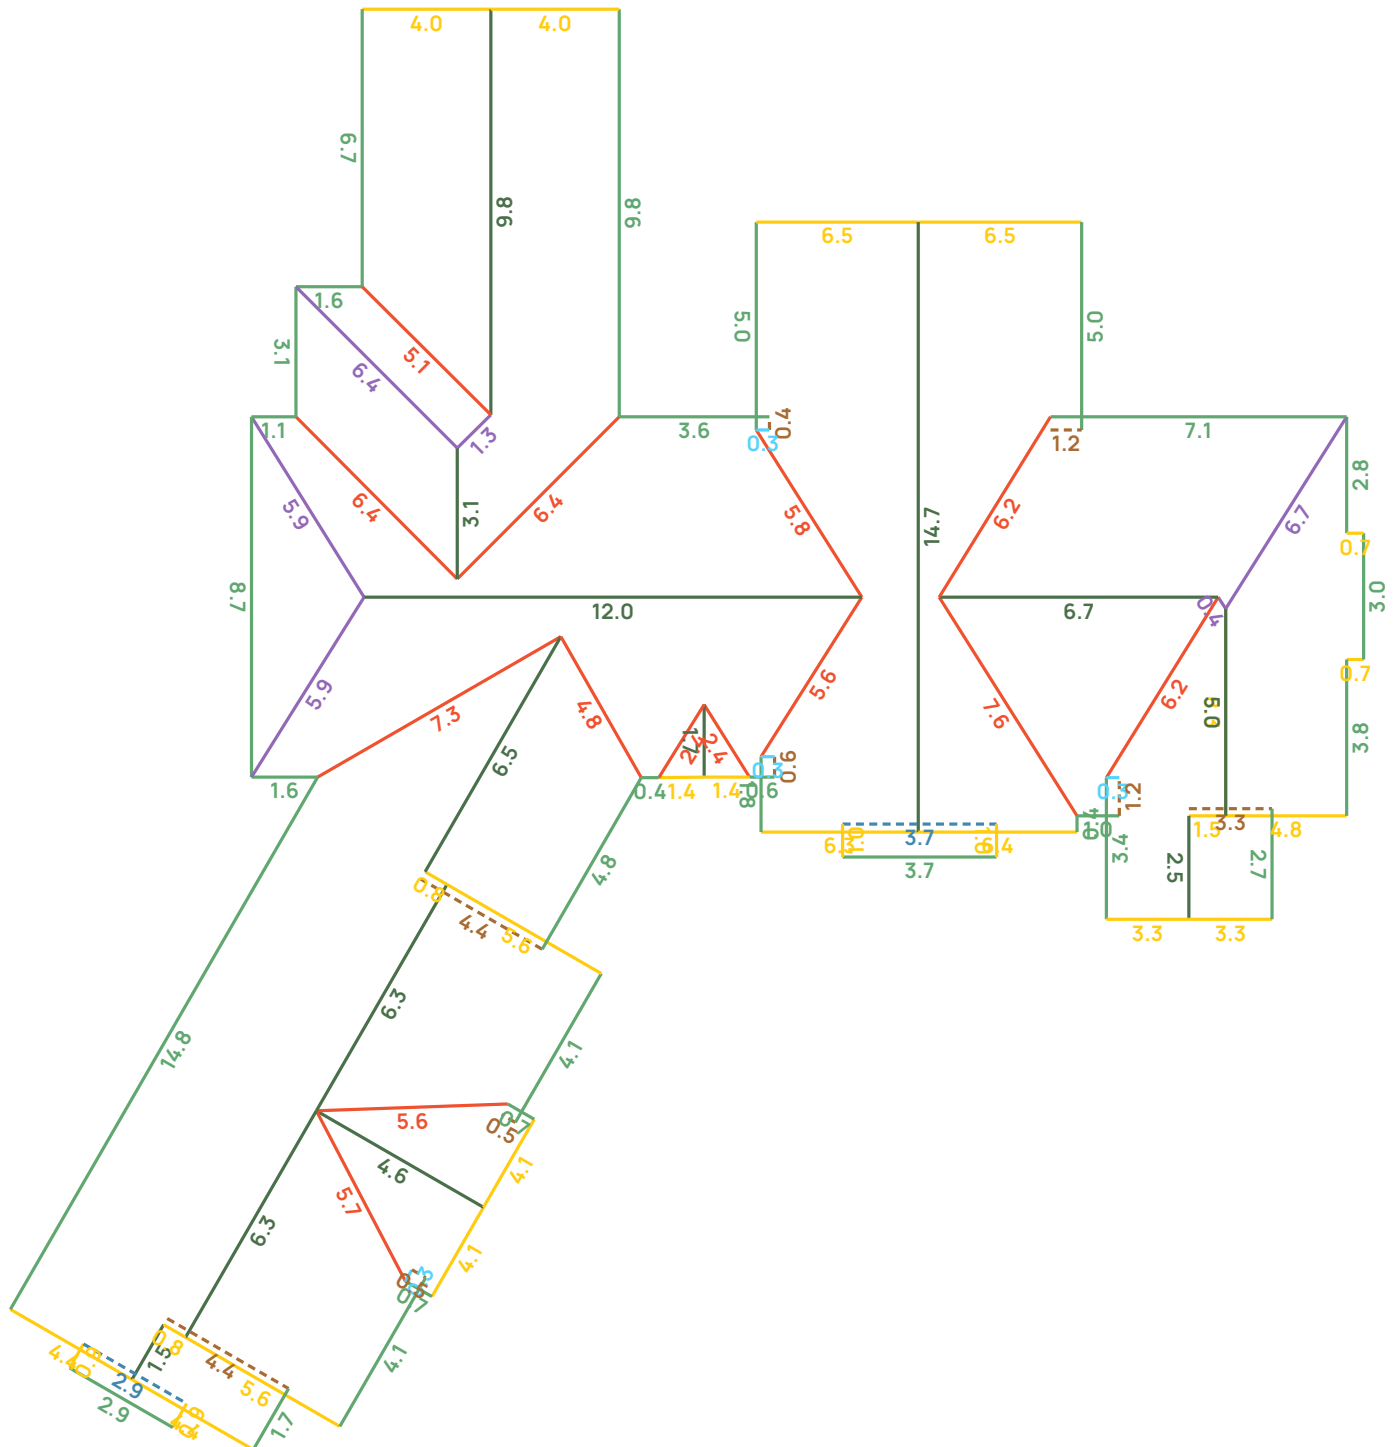

Звіт про вимірювання площі

Andy & Mendy Ringer (8700 Hopewell) - 8700 Hopewell Rd, Cincinnati, OH 45242, USA

Загальна площа даху: 700.5 m²


Площа скатної покрівлі: 700.5 m²

Площа плоскої покрівлі: 0.0 m²

Переважаючий ухил: 39.8°


Площа переважного ухилу: 465.0 m²

Площа невизначеного ухилу: 0.0 m²

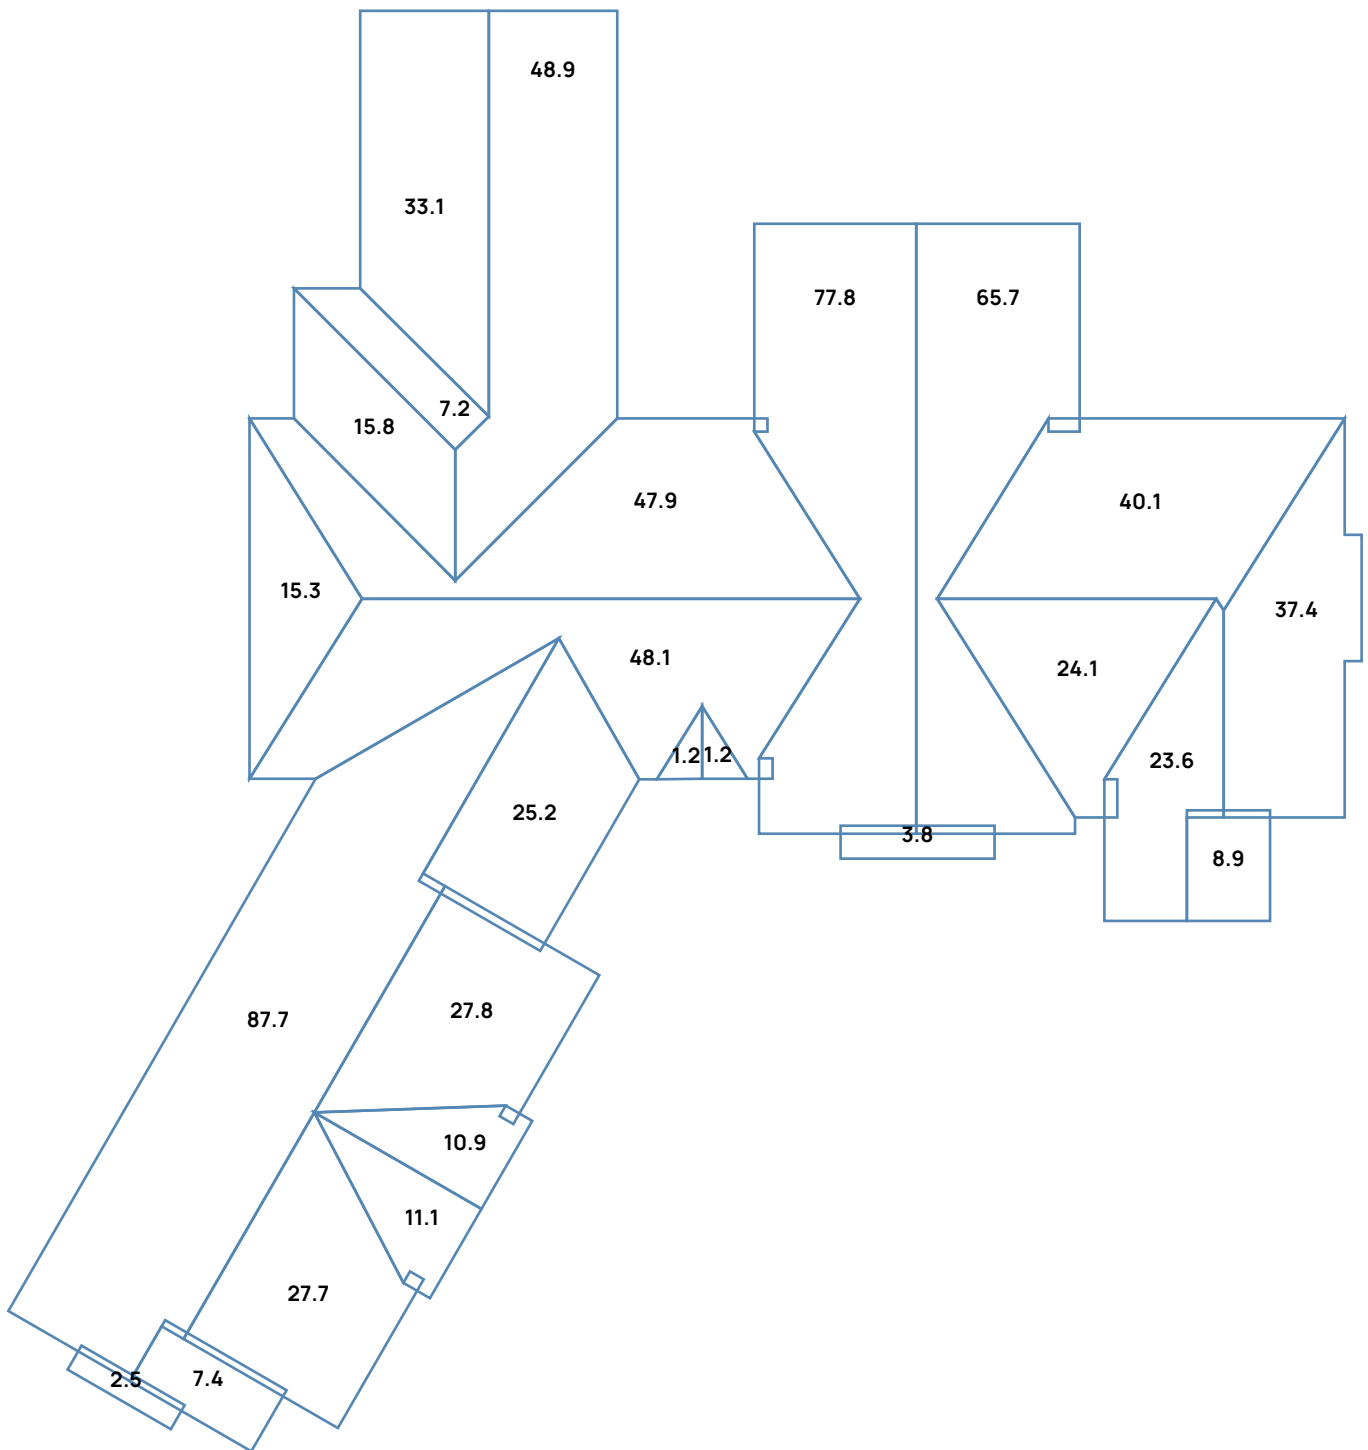

Звіт про ухил і напрямок

Andy & Mendy Ringer (8700 Hopewell) - 8700 Hopewell Rd, Cincinnati, OH 45242, USA

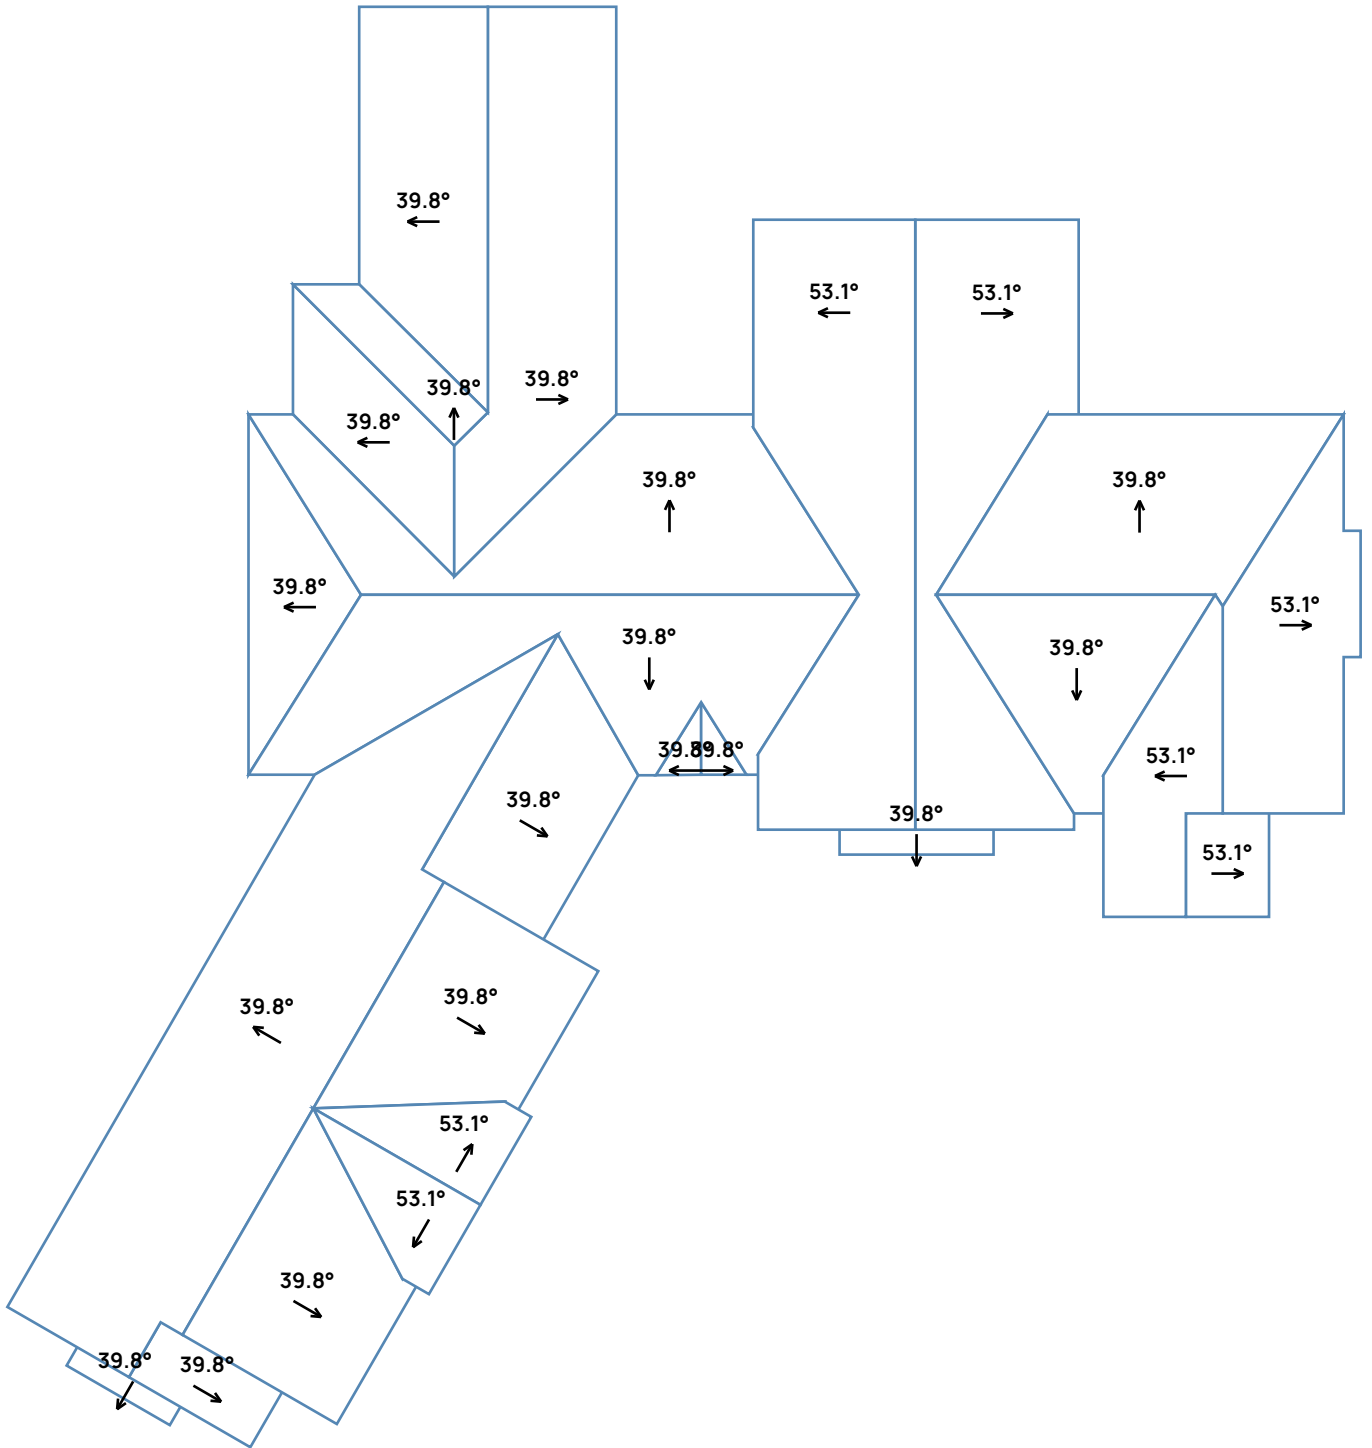


Підсумок звіту

Andy & Mendy Ringer (8700 Hopewell) - 8700 Hopewell Rd, Cincinnati, OH 45242, USA

Вимірювання

Загальна площа даху	700.5 m2
Площа скатної покрівлі	700.5 m2
Площа плоскої покрівлі	0.0 m2
Всього площин даху	25
Переважний ухил	39.8°
Всього карнизів	110.7 m
Total high eave	0.0 m
Всього ендів	77.5 m
Всього вальм	26.6 m
Всього коньків	80.7 m
Всього фронтонів	92.7 m
Всього примикань до стіни	6.6 m
Всього ступінчастих примикань	16.6 m
Total parapet	0.0 m
Всього переходів	0.0 m
Total other	0.0 m
Всього невизначених	2.4 m
Вальми + коньки	107.3 m
Карнизи + фронтони	203.4 m

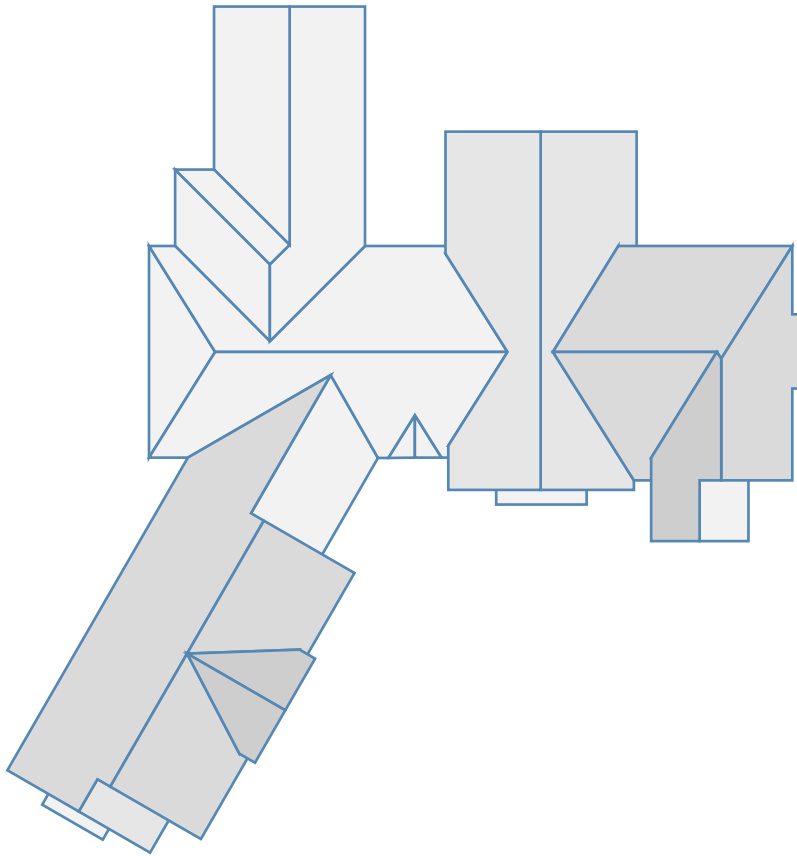

Ухил

39.8°

53.1°

Площа (кв. фут)

465.0

235.4

Коефіцієнт відходів

Andy & Mendy Ringer (8700 Hopewell) - 8700 Hopewell Rd, Cincinnati, OH 45242, USA

Відходи %	0%	10%	12%	15%	17%	20%
m2	700.5	770.5	784.5	805.5	819.5	840.6
39.8°	465.1	511.6	520.9	534.8	544.1	558.1
53.1°	235.4	259.0	263.7	270.7	275.4	282.5
Карнизи	110.7	121.7	123.9	127.3	129.5	132.8
High Eave	0	0	0	0	0	0
Ендови	77.5	85.3	86.8	89.2	90.7	93.0
Вальми	26.6	29.3	29.8	30.6	31.1	31.9
Коньки	80.7	88.8	90.4	92.8	94.4	96.8
Фронтони	92.7	102.0	103.8	106.6	108.5	111.2
Примикання до стіни	6.6	7.2	7.4	7.6	7.7	7.9
Ступінчасте примикання	16.6	18.2	18.6	19.1	19.4	19.9
Parapet	0	0	0	0	0	0
Переходи	0	0	0	0	0	0
Other	0	0	0	0	0	0
Вальми + коньки	107.3	118.1	120.2	123.4	125.6	128.8
Карнизи + фронтони	203.4	223.7	227.8	233.9	237.9	244.0
Карнизи + ендови	188.2	207.0	210.8	216.4	220.2	225.8